

LEGENDA

ESPAÇOS NATURAIS

- Áreas a regenerar
- Paisagem Humanizada a Proteger
- Recreio Intenso
- Recreio Condicionado
- Recreio Muito Condicionado
- Reserva Biogenética

ESPAÇOS AGROFLORESTAIS

- Zonas Regadas; Zonas com Potencialidade Agrícola; Zonas Florestais
- Zonas Residenciais em Meio Rural

ESPAÇOS DE PRODUÇÃO DO SOLO URBANO

- Espaços Urbanos Existentes
- Espaços Urbanos de Expansão
- Espaços Industriais Existentes
- Espaços Turísticos Existentes

REDE VIÁRIA

- Rede Regional Principal
- Rede Regional Complementar
- Rede Municipal

CARTOGRAFIA BASE

- Vértices Geodésicos
- Altimetria
- Hidrografia
- Edificado

LIMITES ADMINISTRATIVOS


- Limite de concelho
- Limite de freguesia

OUTROS LIMITES

- Perímetro Urbano

revisão

Plano Director Municipal **PDM funchal**

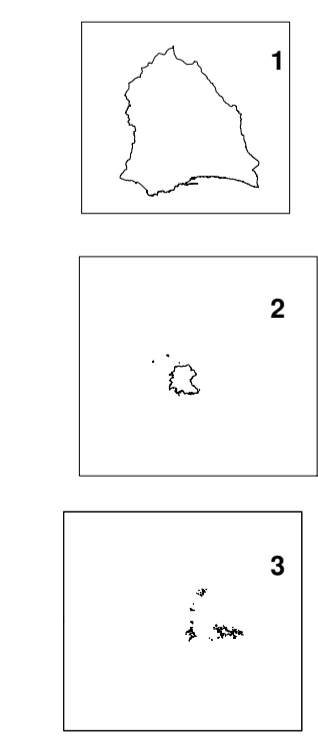

01 EXTRACTO DO PLANO DE ORDENAMENTO DO TERRITÓRIO DA REGIÃO AUTÓNOMA DA MADEIRA

Fase 1 | 4 - Fev '2018
Estudos de Caracterização e Diagnóstico Prospectivo da Situação Existente
Vol. I - Enquadramento Territorial e Normativo

Direcção Regional de Informação Geográfica e Ordenamento do Território; Empresa Municipal SA, de 12/10/2007; Série Cartográfica Regional 2007 à Escala 1/5000; Projeção UTM - Fuso 28N; Elipsóide Internacional (Hayford); Datum Base SE; Sistema de referência: UTM fuso 28N - Datum Base SE, EPSG: 3061; Exactidão posicional: 0,18 m; Exactidão temática: 4%.

As cartas 2 e 3 só são apresentadas nos casos em que existe informação temática para o território das Ilhas Selvagens.